


## PÔDORYS 8.-9.NP



8.NP

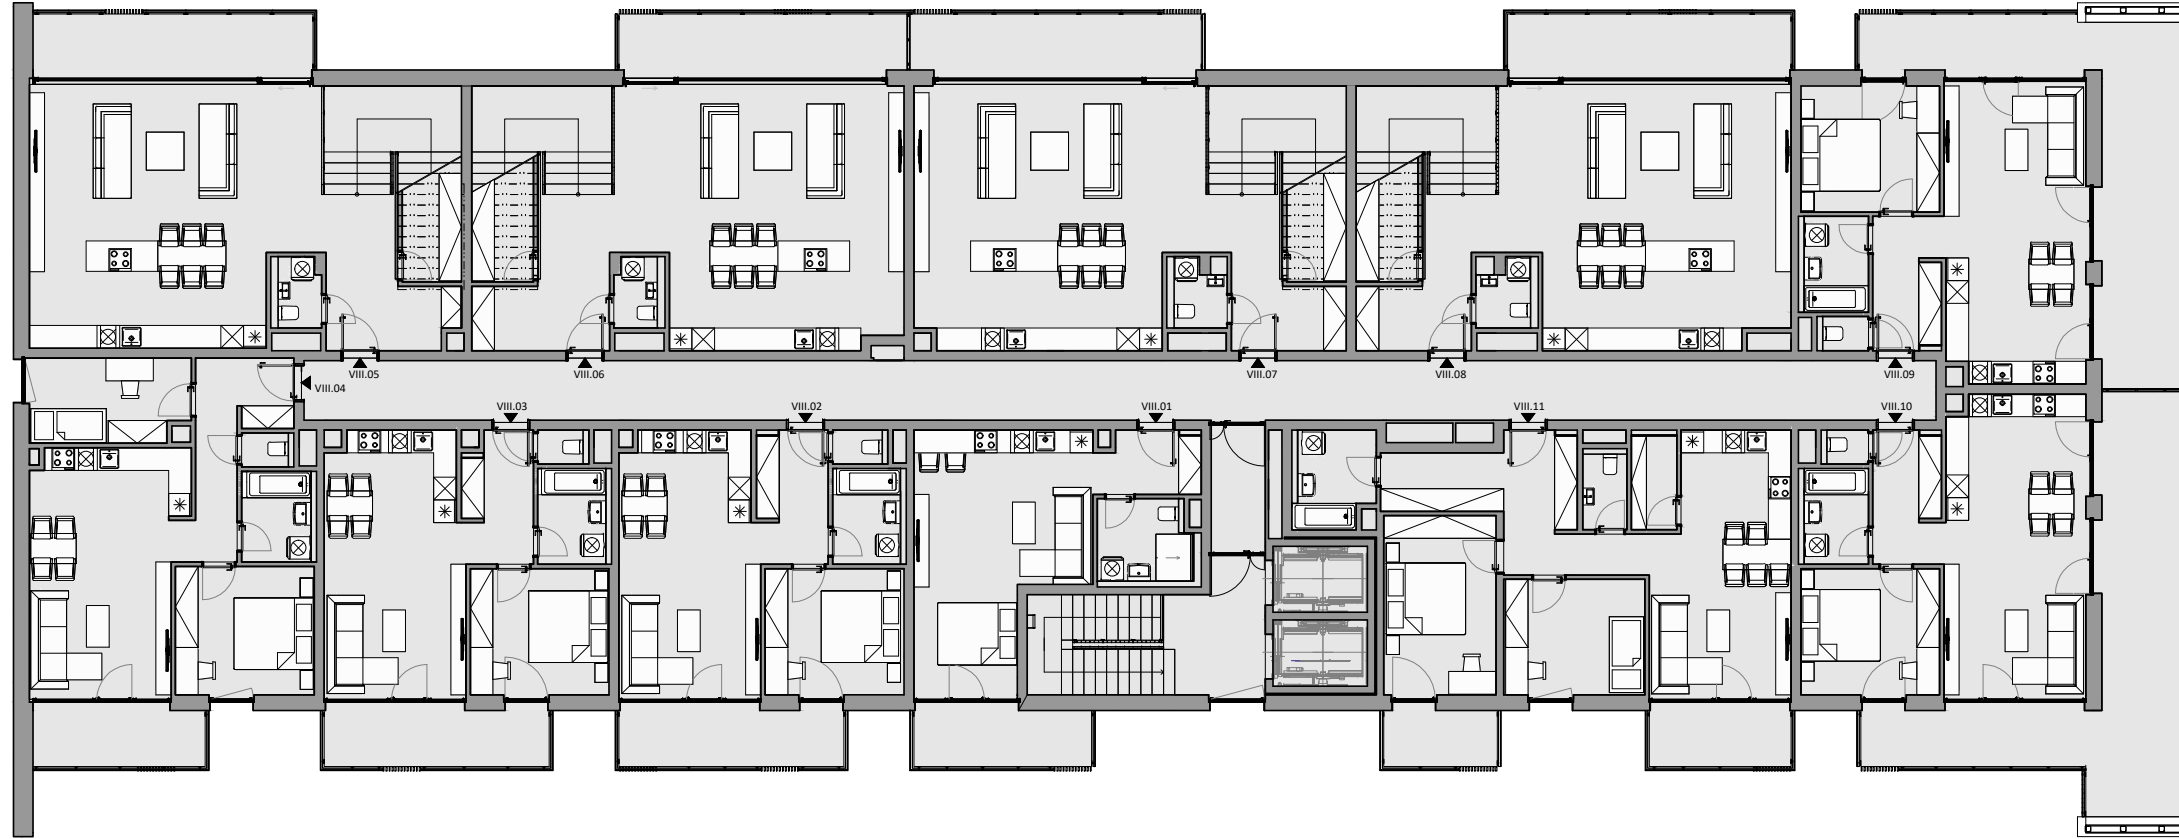

### LEGENDA PODLAŽÍ PODLAŽIE 8.-9.NP

BYT	VÝMERA	BALKÓNY		
VIII.01	36,95 m2	6,96 m2		
VIII.02	49,77 m2	8,81 m2		
VIII.03	49,25 m2	8,81 m2		
VIII.04	61,81 m2	6,73 m2		
VIII.05	167,76 m2	21,54 m2		
VIII.06	167,98 m2	21,99 m2		
VIII.07	167,04 m2	21,99 m2		
VIII.08	167,64 m2	21,69 m2		
VIII.09	53,05 m2	34,49 m2		
VIII.10	53,20 m2	39,09 m2		
VIII.11	74,32 m2	9,99 m2		
<b>SPOLU</b>	<b>1048,77 m2</b>	<b>202,09 m2</b>		

9.NP

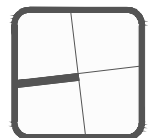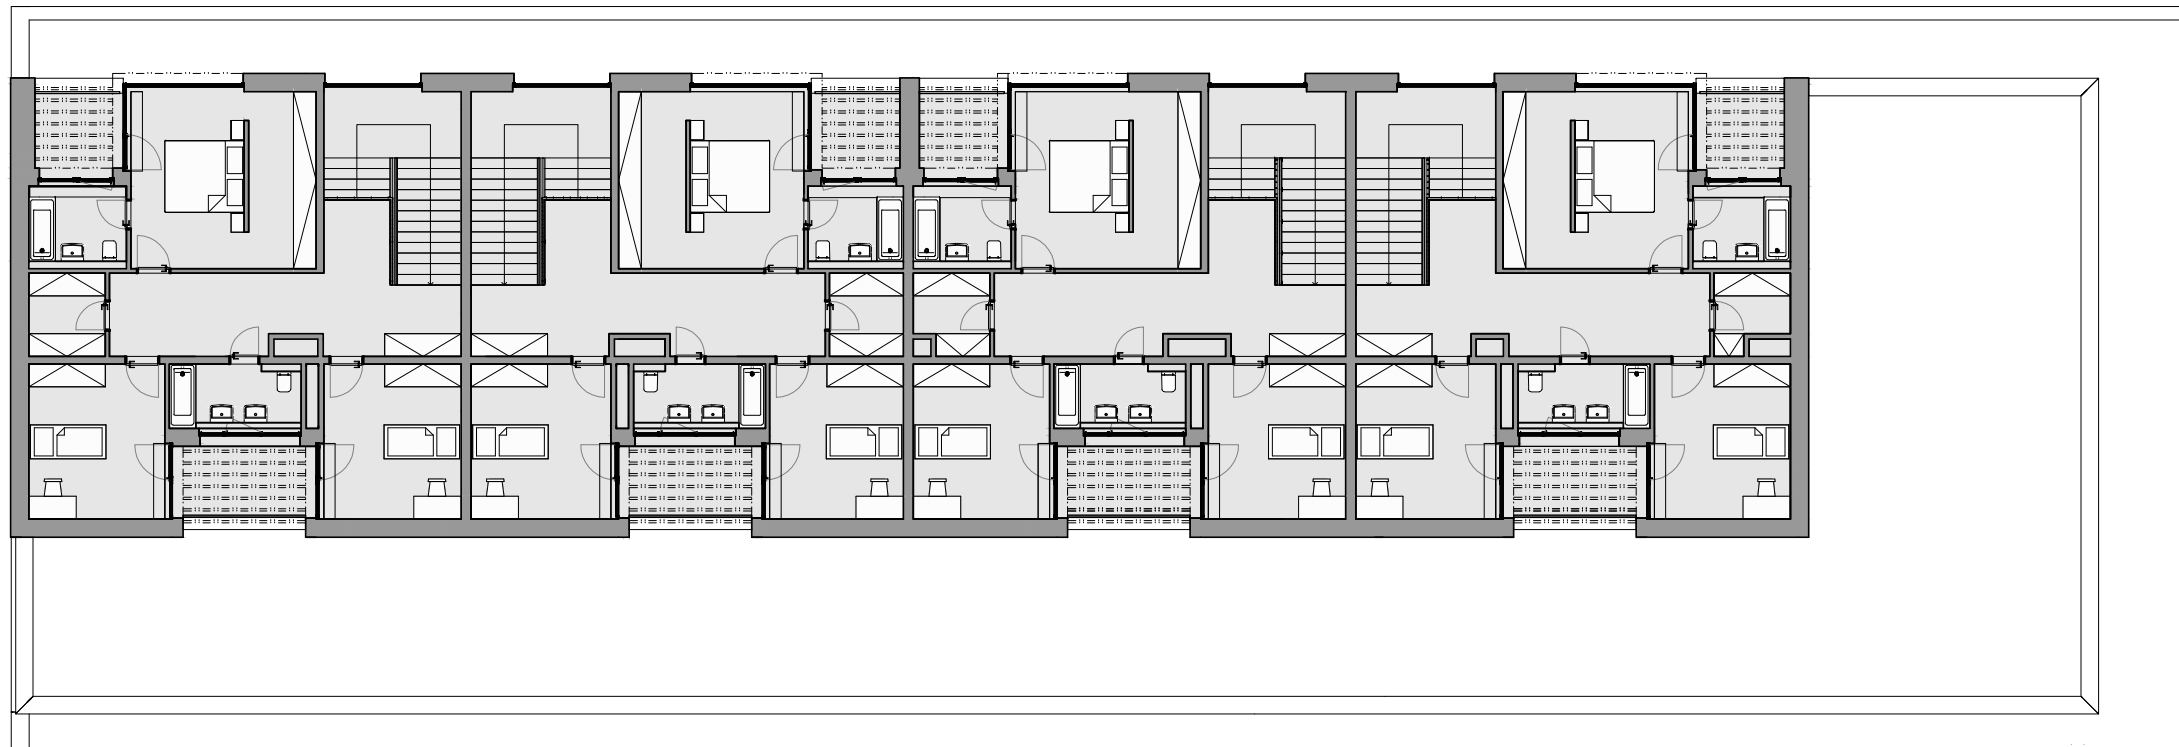

Uvedené plochy sú predbežné a môžu vykazovať odchýlky. Do úžitkovej plochy bytu nie je zarátaná plocha vnútorných priečok. Zariaďovacie predmety nie sú súčasťou dodávky. Rozsah je špecifikovaný v štandardnom vybavení.